


Nord-Ansicht

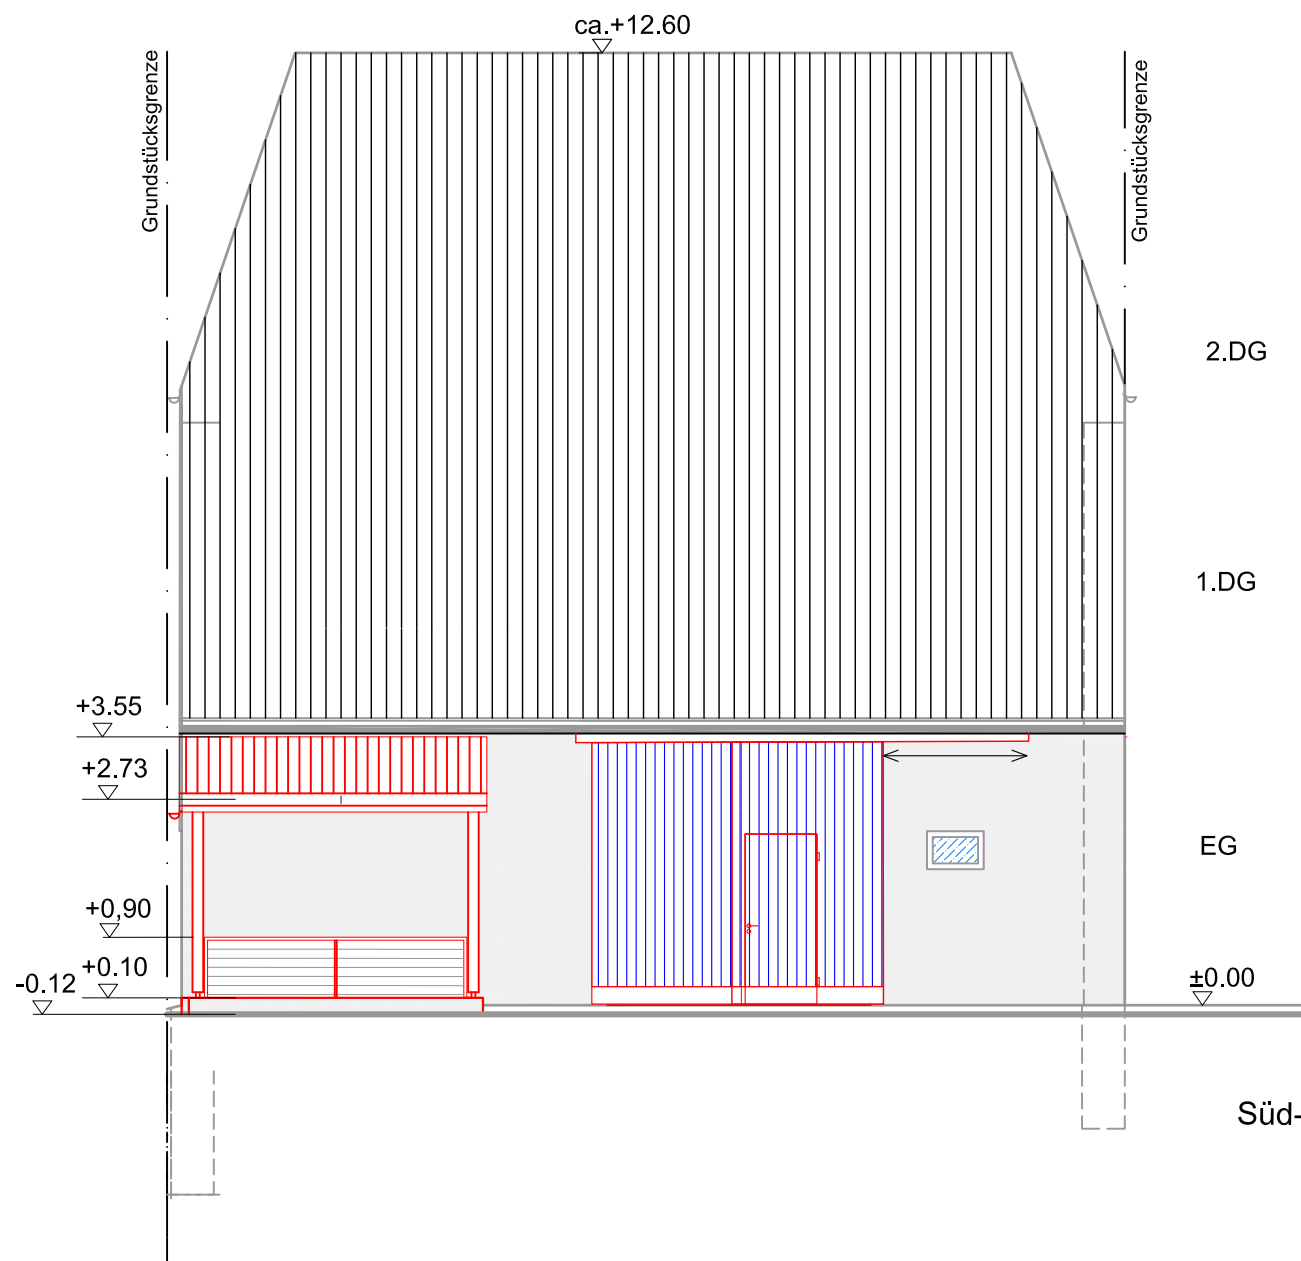

Süd-Ansicht

PROJ.-NR.: 15018G	PLAN-NR.: 03_AN01	PROJEKT/BAUGRUNDSTÜCK: Dorferneuerung Krautheim - Sanierung Scheune	
INDEX: 0-0-2	DATUM: 04.12.2019		97082 Würzburg, Moltkestrasse 7 Telefon: 0931 - 304580 Telefax: 0931 - 3045829 Mail@Roeschert.de, www.roeschert.de
GEZEICHNET: hb	BAUTEIL: AN	PLANUNGSPHASE: Entwurf	
GEPRÜFT: sr	MAßSTAB: 1 : 100	PLANINHALT: Nord - Ansicht. Süd - Ansicht. Variante 5	